

PŘÍZEMÍ / GROUND FLOOR PARKOVÁNÍ / PARKING

GS XY

dvoustopé vozidlo


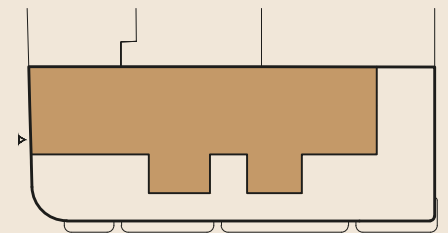


schéma půdorysu přízemí / scheme of the ground floor



schématický řez objektem - schéma / conceptual building section - scheme

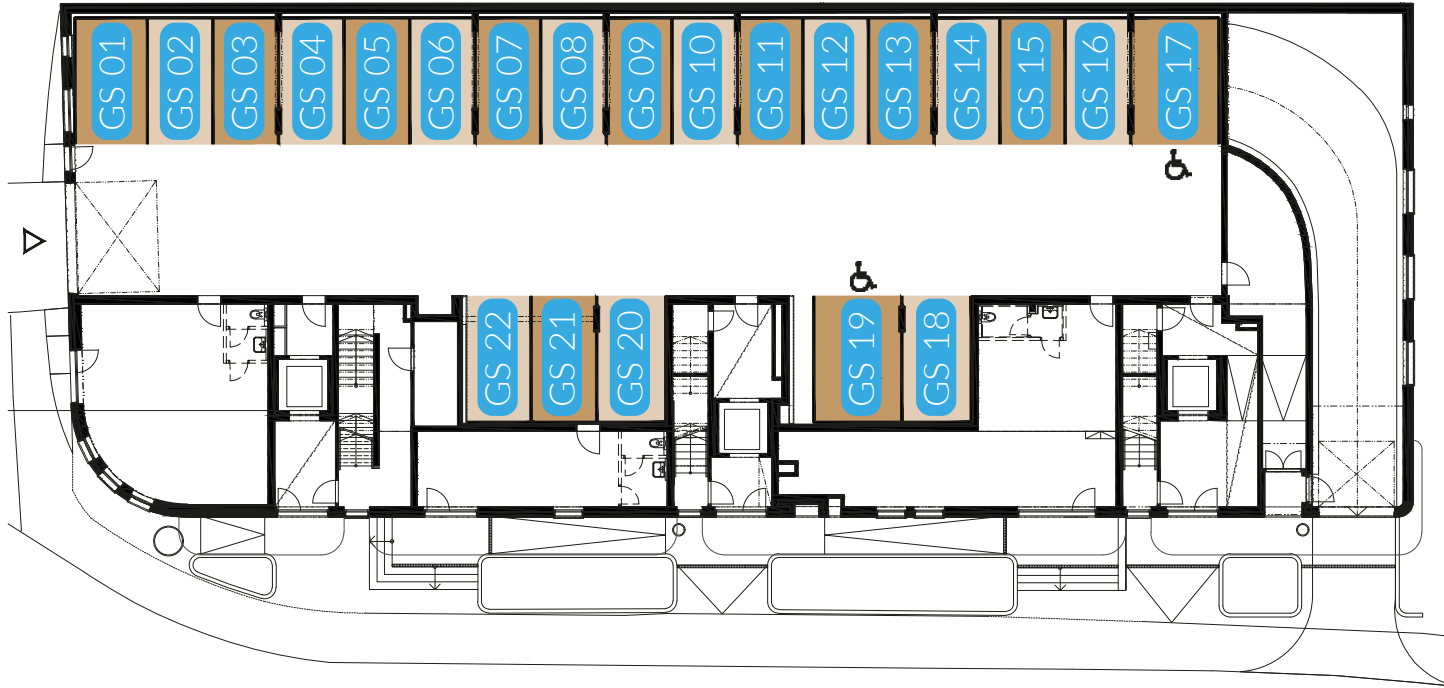

0 3 6 9 12 15 18

M 1:300

Upozornění: Plochy jednotlivých místností jsou pouze orientační. Do sklepů a ploch parkovacích stání mohou zasahovat rozvody technické infrastruktury. Investor si vyhrazuje právo na drobné úpravy a úpravu vedení inženýrských sítí objektu.

Note: This drawing is for illustration only. A network of technical infrastructure can interfere with a room volume of cellar, or parking space. The investor reserves the right to modify the design in a small degree and to technical infrastructure changes.