

PŘÍZEMÍ / GROUND FLOOR SLUŽBY / SERVICES

K 01	komerční prostor / commercial	51.81 m ²
K 02	komerční prostor / commercial	23.55 m ²
K 03	komerční prostor / commercial	60.87 m ²



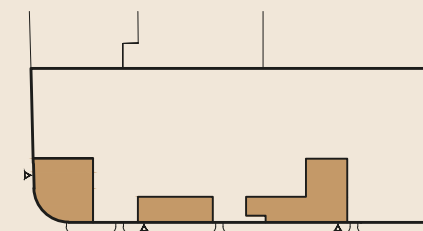


schéma půdorysu přízemí / scheme of the ground floor

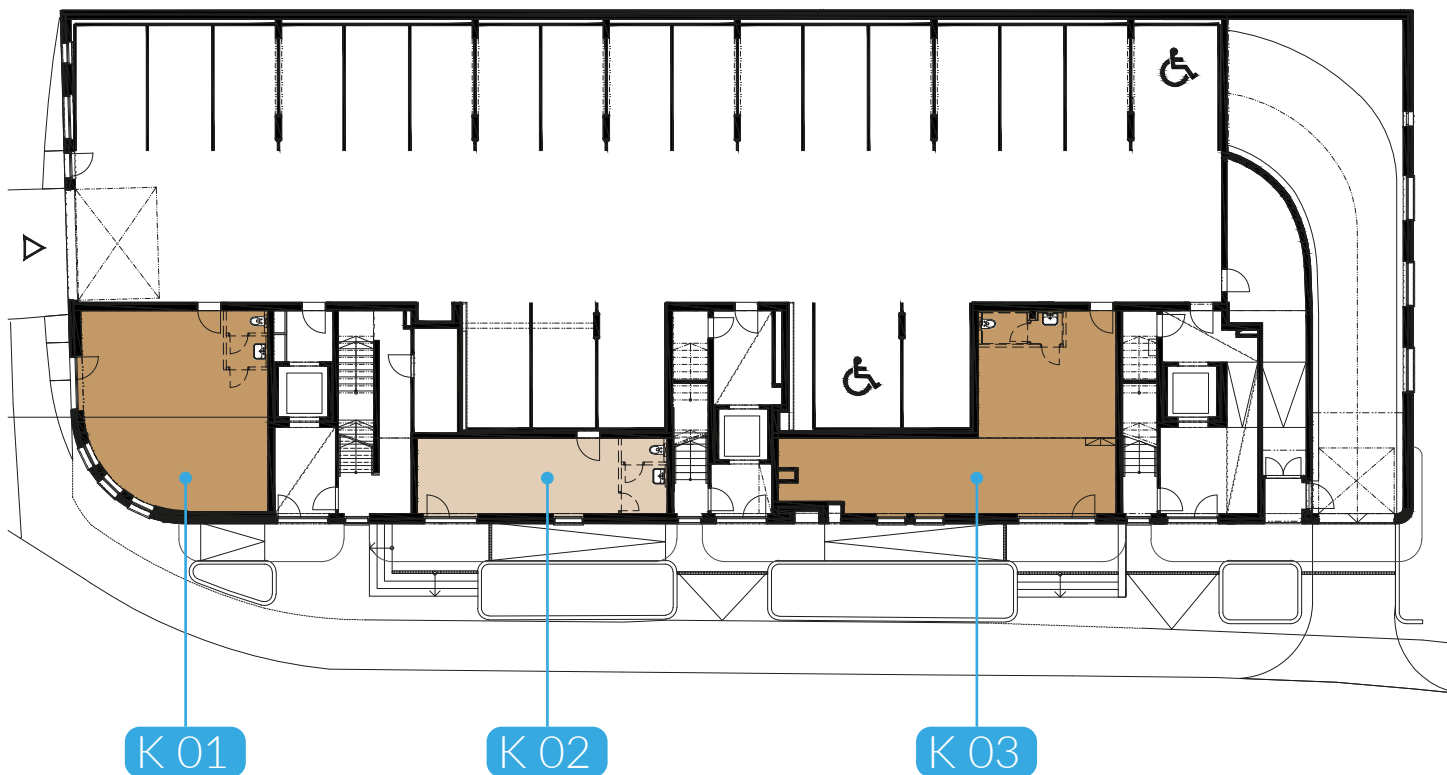

schématický řez objektem - schéma / conceptual building section - scheme

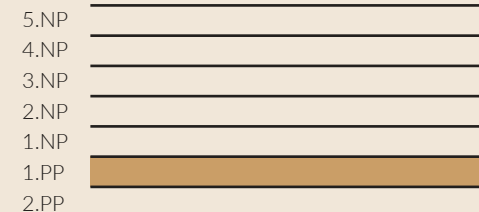

0 3 6 9 12 15 18 M 1:300

Upozornění: Plochy jednotlivých místností jsou pouze orientační. Vyobrazené vybavení a vnitřní dělicí konstrukce znázorněné na produktovém listu (nábytek, kuch. linka, el. spotřebiče atd.) nejsou součástí dodávky. Komerční jednotky jsou vyhotoveny v provedení: obvodových svislých konstrukcí vč. výplní otvorů, přípojovacích bodů pro vzduchotechniku, ústřední topení, zdravotní techniku a silnoproud (potrubí, resp. rozvody budou ukončeny do 1m od obvodové svislé konstrukce komerční jednotky nebo v instalační šachtě), EPS hlásiče, rozvodů požární vody a vybavení PHP. Investor si vyhrazuje právo na drobné úpravy.

Note: This drawing is for illustration only. The set up of interior and internal dividing structures shown on the product sheet (furniture, kitchen, el. appliance, etc.) featured in the apartment drawings is not subject of delivery. Commercial units are made in the form of: peripheral vertical constructions incl. filling opening, connection points for air conditioning, central heating, sanitary technology and power current (pipes or distributions will be terminated within 1 m of the perimeter vertical structure of the commercial unit or in the installation shaft), fire alarm, fire water distribution and portable fire extinguisher. The investor reserves the right to implement minor changes.